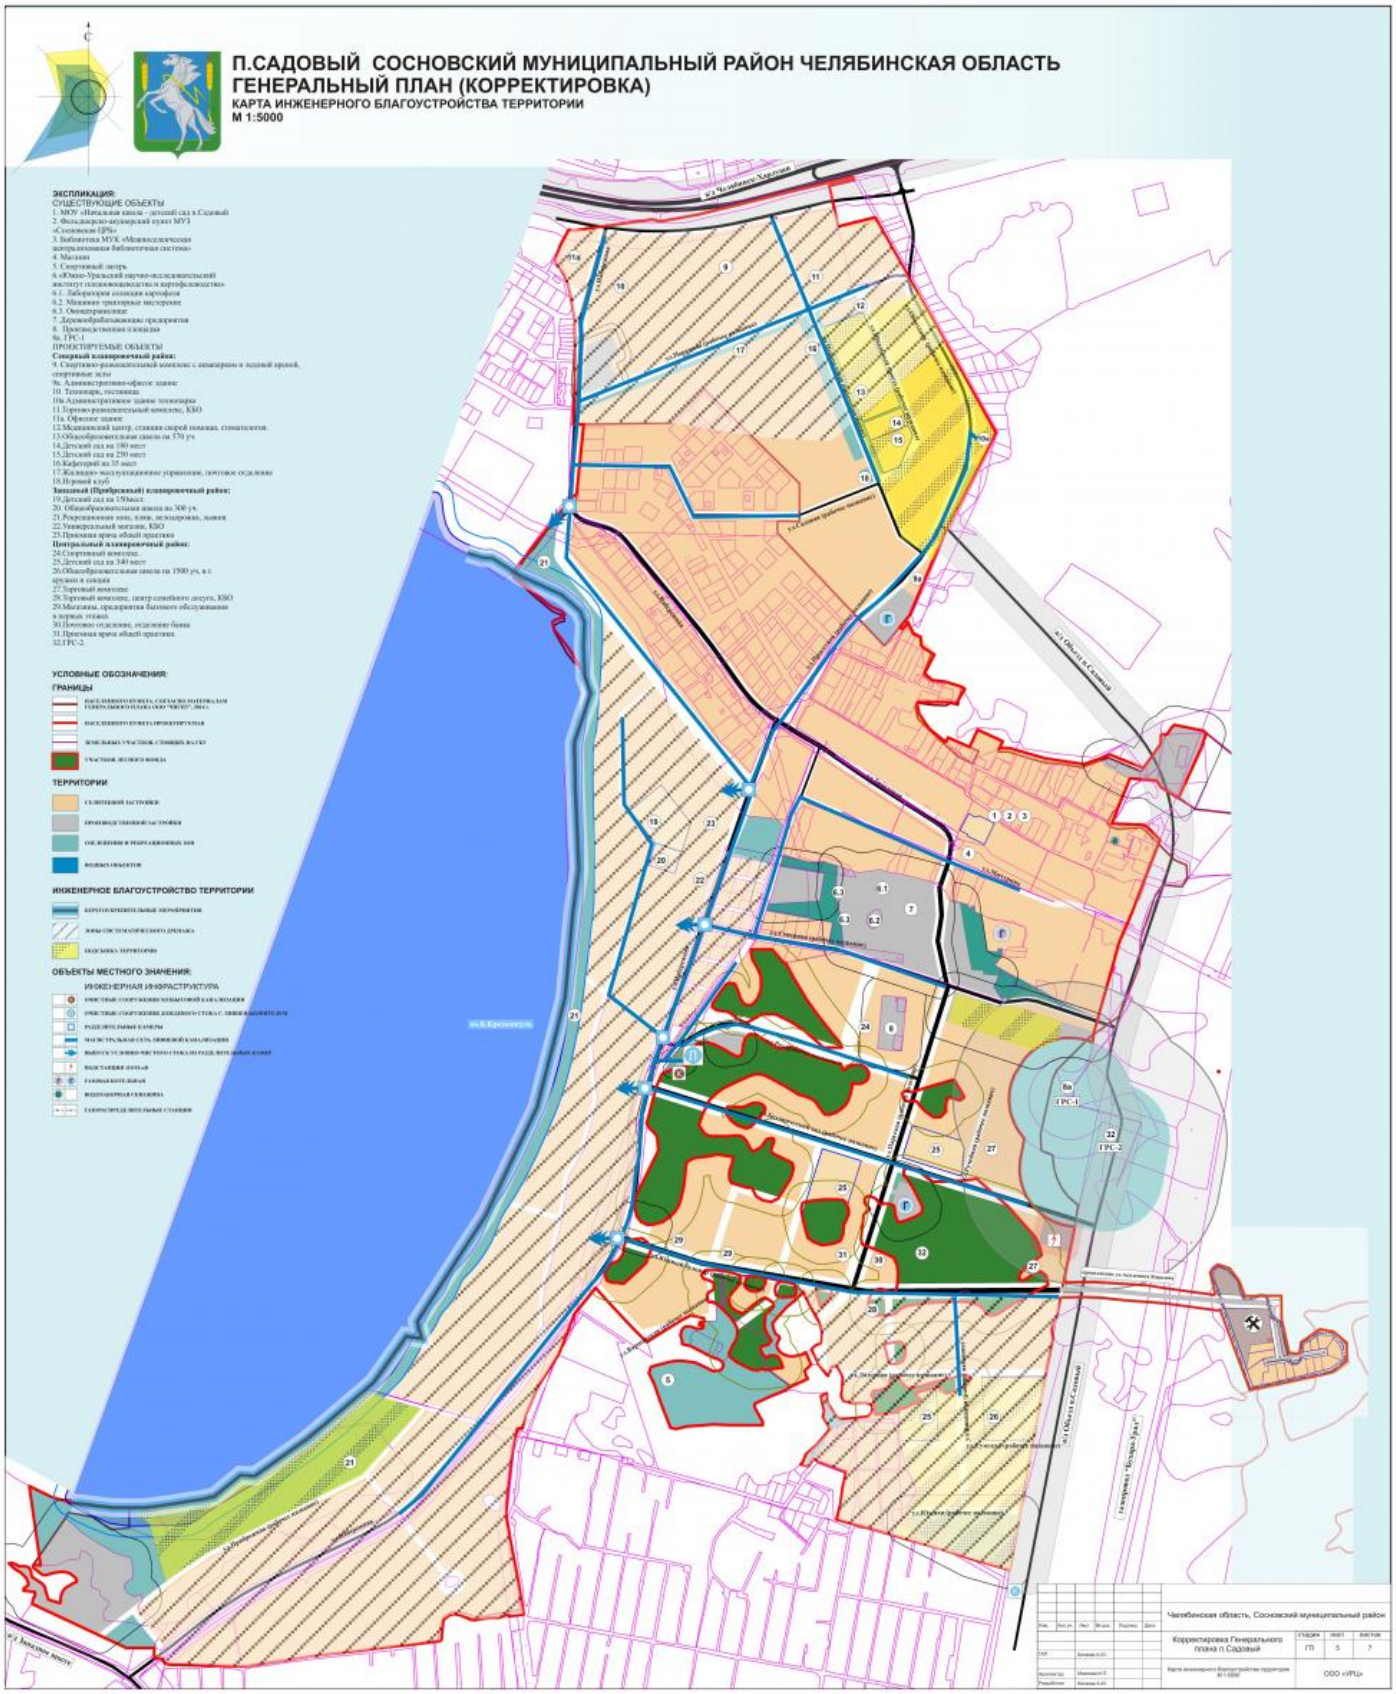Карта инженерного благоустройства территории. п. Садовый Сосновский муниципальный район Челябинская область Генеральный план (корректировка)